


# Kellerzuteilung / Tiefgarage


Haus A  
Ebene -1

WIBEA

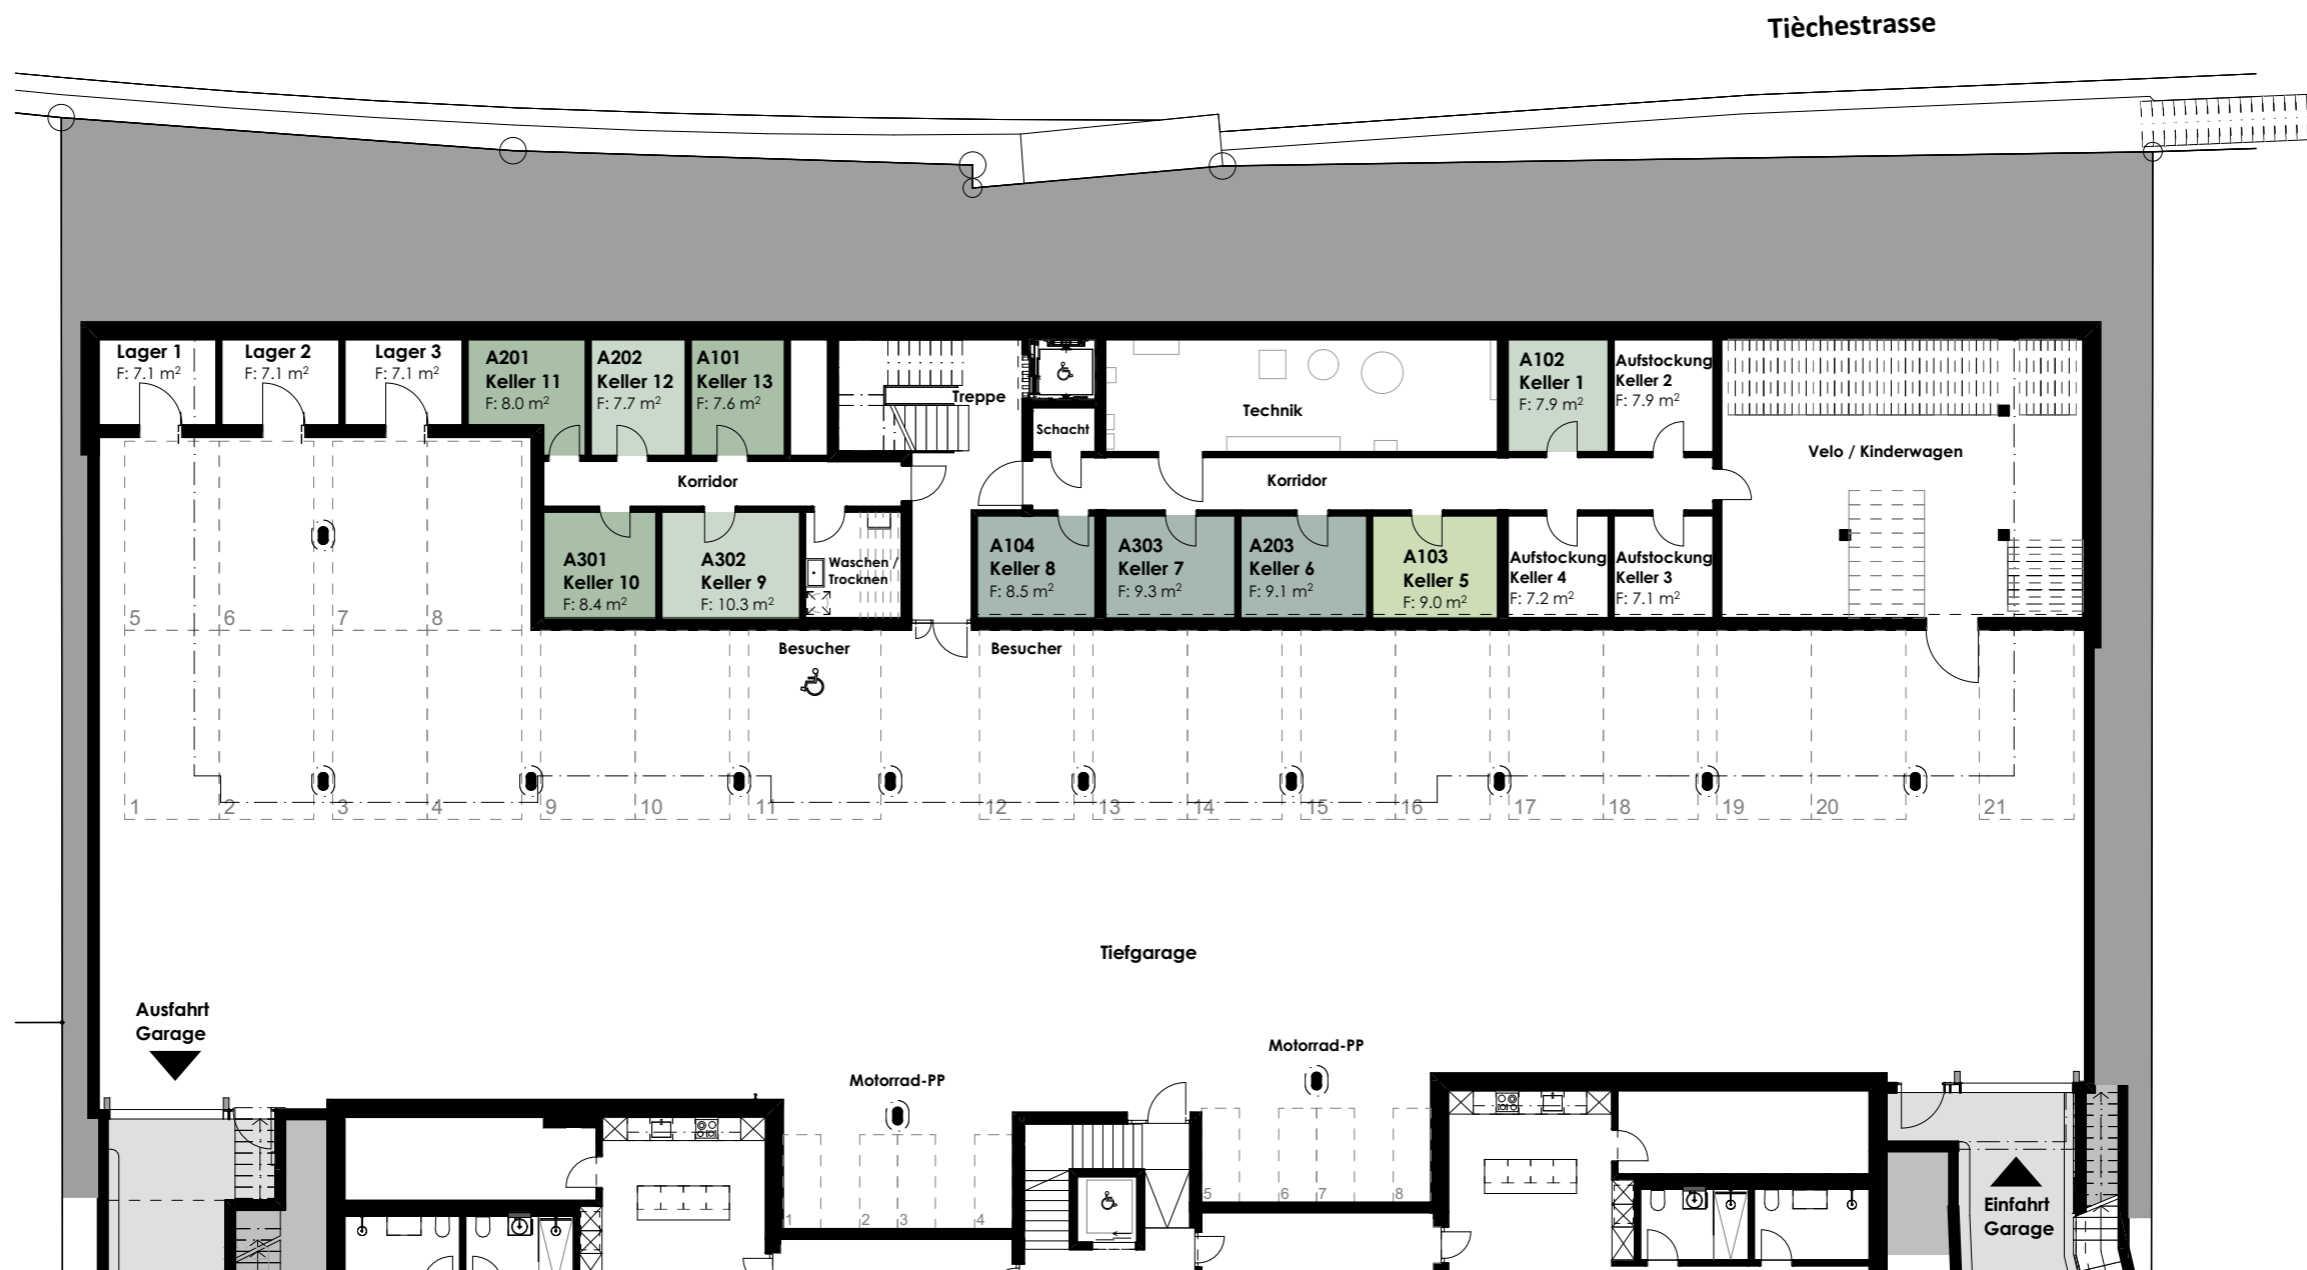

Darstellung im Format A3  
MST. I:200

0 5m

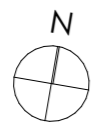

Alle Angaben sind unverbindlich. Wohnfläche gerundet.  
Änderungen bleiben bis Bauvollendung vorbehalten.